







FÖRKLARINGAR

-  = NY BYGGNADSDDEL
-  = BEFINTLIG BYGGNAD
-  = VATTENTÄKT
-  = INFILTRATION
-  = MÄRK SOM EJ FÅR BEBYGGAS ENLIGT DETALJPLAN


**SÅ HÄR
VILL VI HA
BYGGLOVS-
RITNINGEN**

 

FASAD MOT VÄSTER

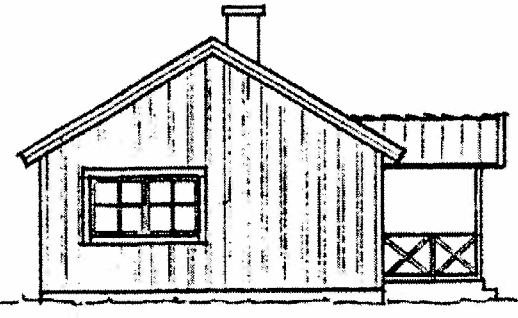


FASAD MOT SÖDER

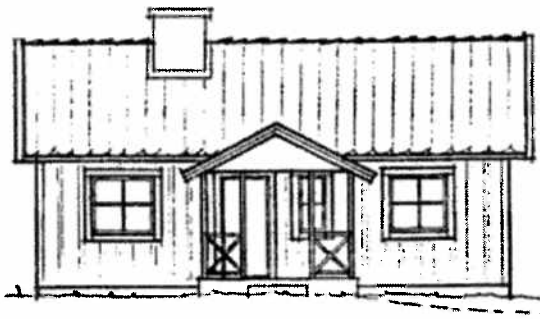


FASAD MOT ÖSTER


BEF. MARKNIVÅ

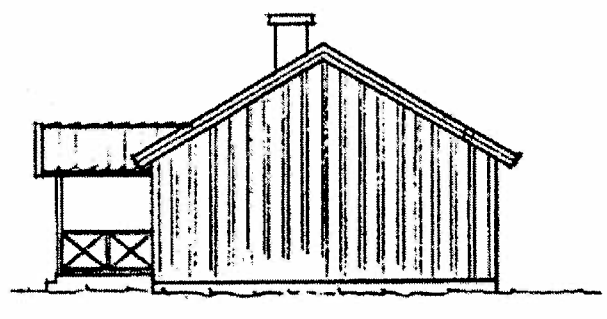

FASAD MOT NORR

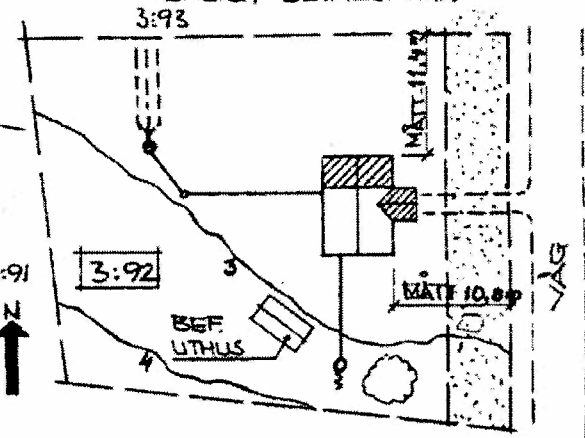


SITUATIONSPLAN 1:500

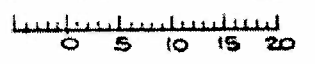


3:91

[GLÖM INTE!]

- På situationsplanen
 - norrpiil
 - befintliga och nya byggnader (alla)
 - avstånd till tomtråns (vinkelrätt)
 - ev. vattentäkt
 - ev. infiltrationsanläggning
 - ev. anslutning till kommunalt VA
- på sektioner
 - rumshöjd
 - takvinkel
- på planen
 - vad som är nytt
 - var sektionen läggs
 - yttermått
 - användning och möblering
- i hörnet
 - fastighetsbeteckning och kommunalt
 - skala
 - underskrift

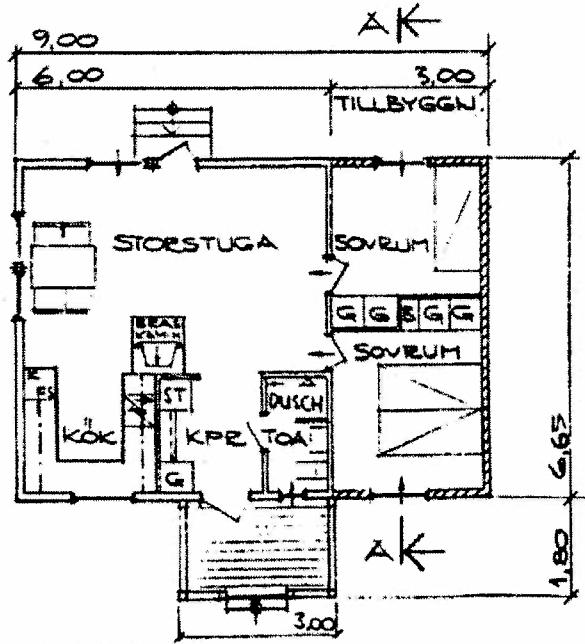

PLAN 1:100

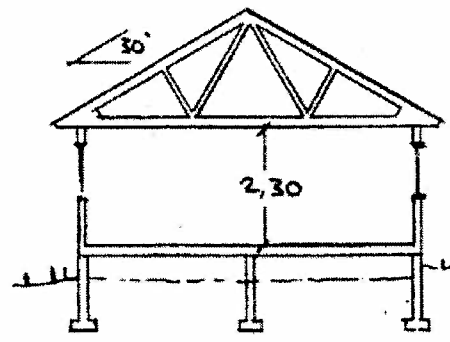

SEKTION A-A



NÄSET 3:92

MALUNGS KOMMUN
TILLBYGGNAD AV FRITIDSHUS
PLAN, FASADER • SEKTION, SKALA 1:100
SITUATIONSPLAN, SKALA 1:500
VILLASTAD 13 FEB 1989
Nils Nilsson 0766/66666