

### PLANBESTÄMMELSER

Följande gäller inom områden med nedanstående beteckningar. Endast angiven användning och utformning är tillåten. Där beteckning saknas gäller bestämmelsen inom hela planområdet.

### GRÄNSBETECKNINGAR

- Planområdesgräns
- Användningsgräns
- Egenskapsgräns
- Administrativ gräns
- Administrativ och egenskapsgräns

### ANVÄNDNING AV MARK OCH VATTEN

- GATA Gata
- VÄG Väg
- GÅNG, Gång- och cykelväg
- C, Polis

### EGENSKAPSBESTÄMMELSER FÖR KVARTERSMARK

- Marken får inte förses med byggnad, 4 kap. 16 § 1 st 1 p.
- $f_1$  Endast suterränghus, 4 kap. 16 § 1 st 1 p.
- Högsta nockhöjd i meter över angivet nollplan, 4 kap. 16 § 1 st 1 p.

Utrymningsmöjligheter skall anordnas i riktning bort från RV 311. Friskluftsintag får inte placeras mot RV 311. Stommen mot RV 311 ska utformas minst i brandklass EI60, 4 kap. 16 § 1 st 1 p.  
 Takvinkeln ska vara mellan 20 och 40 grader. Takvinkeln får vara mindre än 20 grader endast för mindre delar av byggnationen, 4 kap. 16 § 1 st 1 p.  
 Utfartsförbud, 4 kap. 9 §

### ADMINISTRATIVA BESTÄMMELSER

Huvudmannaskapet är kommunalt för allmän plats, 4 kap. 7 §  
 Genomförandetiden är 5 år från den dag planen vinner laga kraft, 4 kap. 21 §  
 $u_1$  Markreservat för allmännyttiga underjordiska ledningar, 4 kap. 6 §  
 Strandskyddet är upphävt. Detta gäller inom hela planområdet, 4 kap. 17 §


Till planen hör:	<input checked="" type="checkbox"/> Planbeskrivning	<input type="checkbox"/> Granskningsutlåtande
<input type="checkbox"/> Planprogram	<input type="checkbox"/> Miljökonsekvensbeskrivning	<input type="checkbox"/> Gestaltungsprogram
<input type="checkbox"/> Samrådsredogörelse program	<input checked="" type="checkbox"/> Fastighetsförteckning	<input type="checkbox"/> Kvalitetsprogram
<input type="checkbox"/>	<input type="checkbox"/> Samrådsredogörelse	<input checked="" type="checkbox"/> Illustration

## SAMRÅDSHANDLING

### Detaljplan för POLISSTATION I SÄLEN

Malung-Sälens kommun	Dalarnas län	Beslutsdatum	Instans
Stadsbyggnadskontoret		2019-10-30 §102	MSN
		Antagande	
Upprättad 2020-05-08	Reviderad	Laga kraft	
Matilda Bolin Planarkitekt			

Skala: 1:1000 (A3)

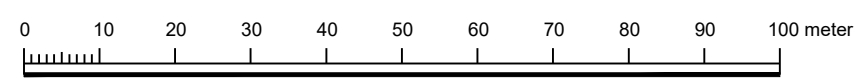

### KARTBETECKNINGAR

- Myrmark
- Barrskog
- Blandskog
- Rutnätspunkt
- Belysning
- Elstolpe
- Fastighetsgräns
- Vägkant
- Dikesmitt
- Dikeskant
- Bäckmitt
- Bäckkant
- Ägogräns
- Stig
- Höjdkurvor
- Bostadshus; karterat efter takkontur
- Komplementbyggnad; karterad efter takkontur

### KARTA

Grundkarta är upprättad av Stadsbyggnadskontoret genom utdrag ur primärkartan.  
 Koordinatsystem: SWEREF 99 13.30  
 Höjdsystem: RH 2000  
 Fastighetsredovisning aktuell 2020-04-20

PBL 2010:900 (t.o.m SFS 2020:253)

Xref ritning:  
Rasterbilder: