


Skala: 1:1000 (A3)

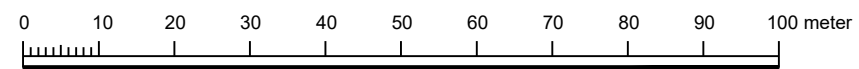

SAMRÅDSHANDLING
 ILLUSTRATIONSKARTA
 DETALJPLAN FÖR
POLISSTATION I SÄLEN
 MALUNG-SÄLENS KOMMUN, DALARNAS LÄN
 UPPRÄTTAD AV STADSBYGGNADSKONTORET, MALUNG-SÄLENS KOMMUN
 2020-05-08
 MATILDA BOLIN, PLANARKITEKT

Xref ritning:
 Rasterbilder: